

Филиал публично-правовой компании "Роскадастр" по Краснодарскому краю
полное наименование органа регистрации прав

Выписка из Единого государственного реестра недвижимости об основных характеристиках и зарегистрированных правах на объект недвижимости

Сведения об основных характеристиках объекта недвижимости

На основании запроса от 29.08.2023, поступившего на рассмотрение 29.08.2023, сообщаем, что согласно записям Единого государственного реестра недвижимости:

Раздел 1 Лист 1

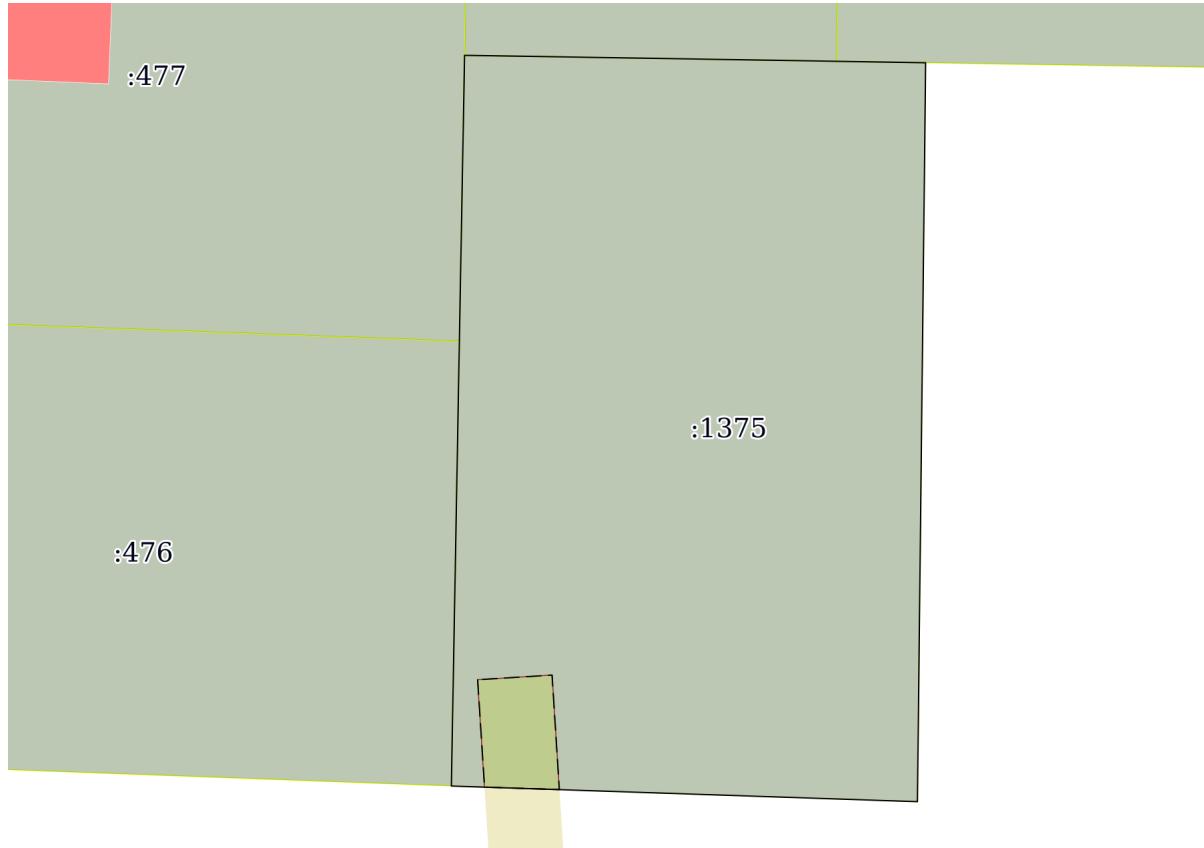
Земельный участок			
вид объекта недвижимости			
Лист № 1 раздела 1	Всего листов раздела 1: 1	Всего разделов: 2	Всего листов выписки: 2
29.08.2023г. № КУВИ-001/2023-197234192			
Кадастровый номер:	23:44:0301002:1375		

Номер кадастрового квартала:	23:44:0301002
Дата присвоения кадастрового номера:	14.09.2017
Ранее присвоенный государственный учетный номер:	данные отсутствуют
Адрес:	Краснодарский край, р-н. Кавказский, г. Кропоткин, ул. Седина, д. 10/1
Площадь, м2:	980 +/- 11
Кадастровая стоимость, руб:	4085139.8
Кадастровые номера расположенных в пределах земельного участка объектов недвижимости:	данные отсутствуют
Категория земель:	Земли населенных пунктов
Виды разрешенного использования:	Деловое управление
Статус записи об объекте недвижимости:	Сведения об объекте недвижимости имеют статус "актуальные"
Особые отметки:	Сведения, необходимые для заполнения раздела: 2 - Сведения о зарегистрированных правах, отсутствуют.
Получатель выписки:	Елисеев Владимир Анатольевич, действующий(ая) на основании документа "" АДМИНИСТРАЦИЯ КРОПОТКИНСКОГО ГОРОДСКОГО ПОСЕЛЕНИЯ КАВКАЗСКОГО РАЙОНА

полное наименование должности	ДОКУМЕНТ ПОДПИСАН ЭЛЕКТРОННОЙ ПОДПИСЬЮ Сертификат: 00BB056B7401CB38D2B3576ACDC8425108 Владелец: ФЕДЕРАЛЬНАЯ СЛУЖБА ГОСУДАРСТВЕННОЙ РЕГИСТРАЦИИ, КАДАСТРА И КАРТОГРАФИИ Действителен: с 27.06.2023 по 19.09.2024	инициалы, фамилия
-------------------------------	---	-------------------

Выписка из Единого государственного реестра недвижимости об основных характеристиках и зарегистрированных правах на объект недвижимости

Описание местоположения земельного участка

Земельный участок вид объекта недвижимости			
Лист № 1 раздела 3	Всего листов раздела 3: 1	Всего разделов: 2	Всего листов выписки: 2
29.08.2023г. № КУВИ-001/2023-197234192			
Кадастровый номер:		23:44:0301002:1375	
План (чертеж, схема) земельного участка			
			

Масштаб 1:400

Условные обозначения:



полное наименование должности

инициалы, фамилия